
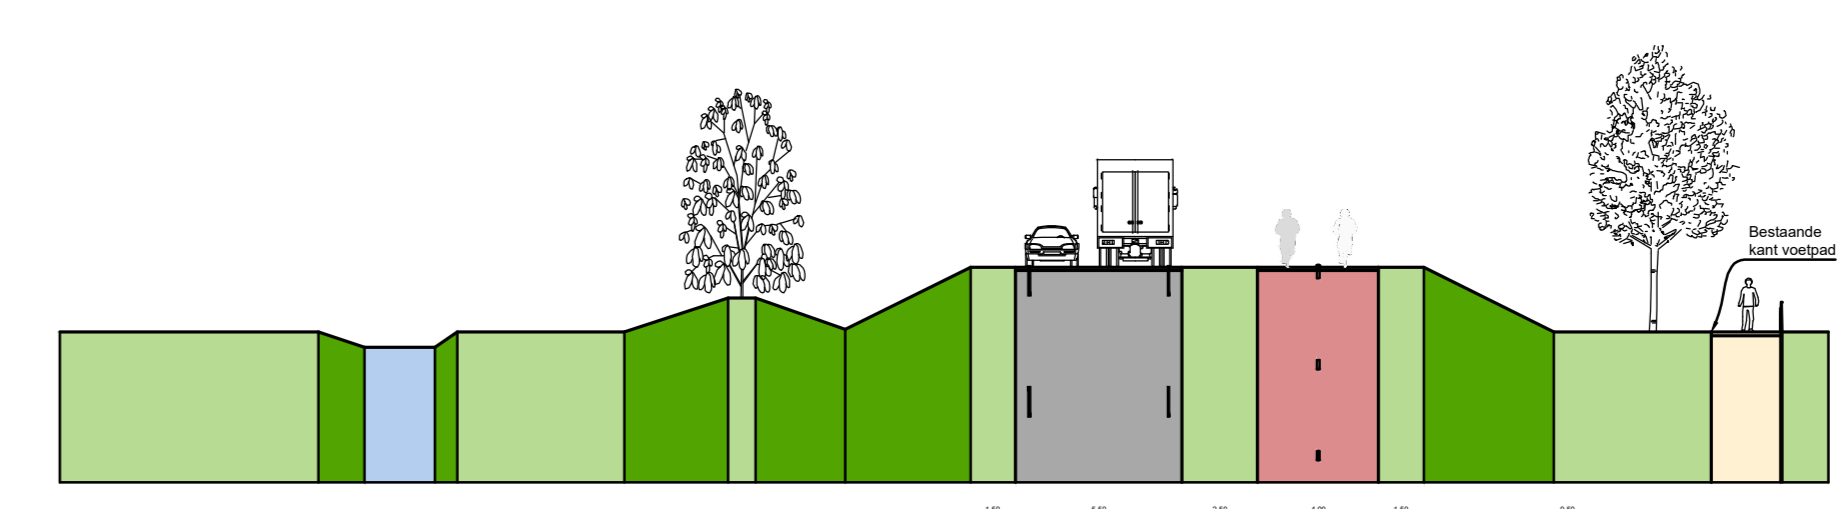
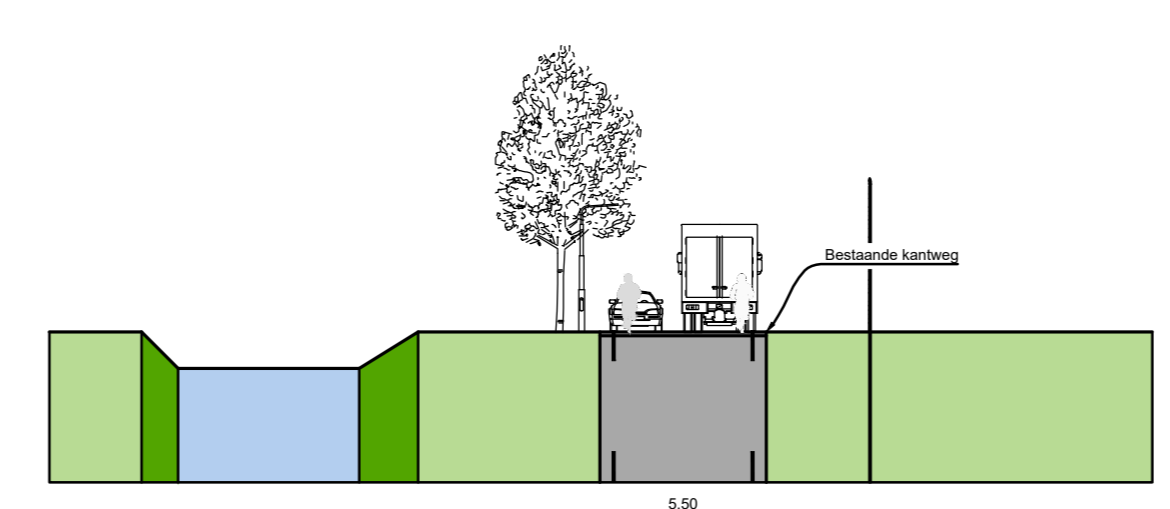
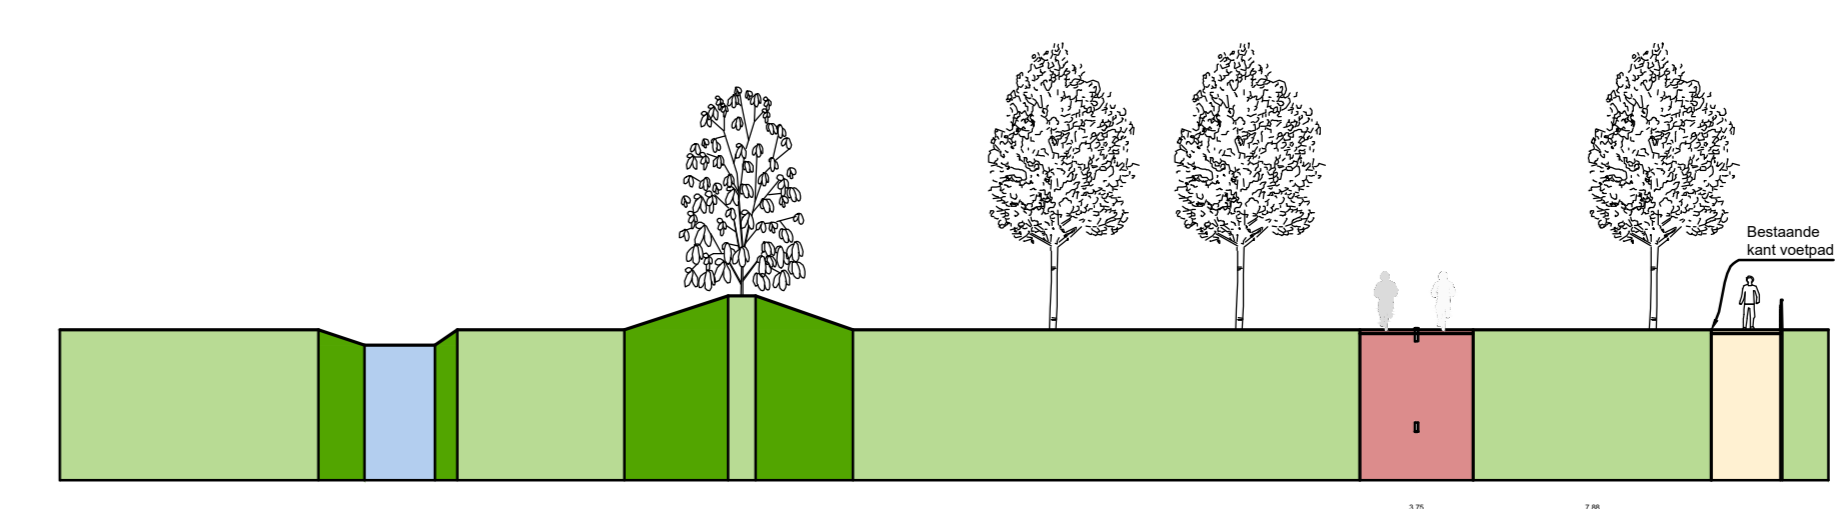


Legenda	
	Asfalt zwart
	Asfalt rood
	Geleider
	Parkeren
	Groen/gras vlak
	Groen/gras talud
	Watergang
	Helling plateau
	Markering met maatvoering
	Grasbetonstenen
	Opsluitbanden
	Boom bestaand
	Rooien boom

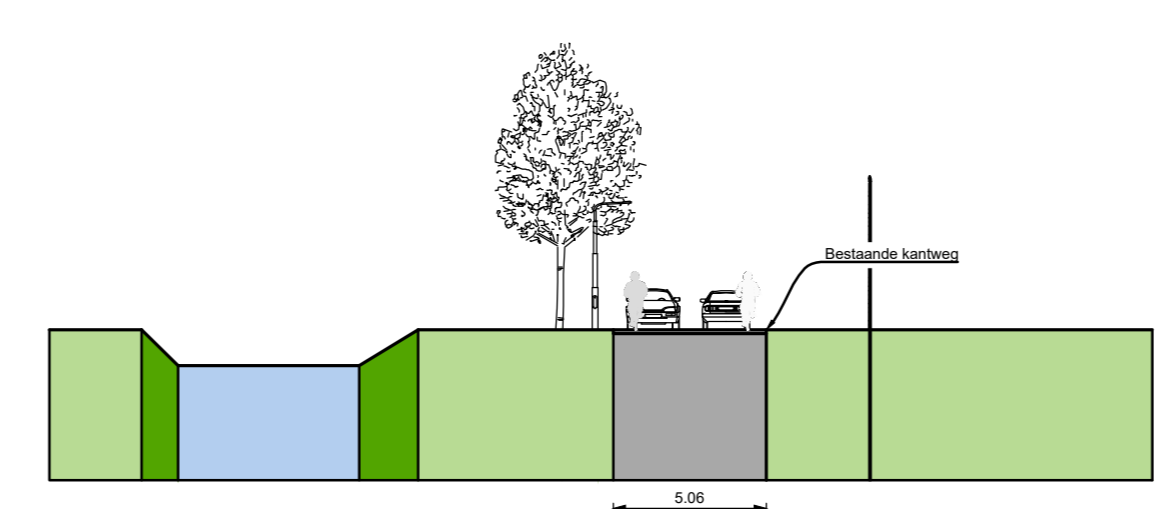

Staat BV, Gemeente Albrandswaard
Ontsluitingsroute Hof van Poortugaal
 Definitief ontwerp